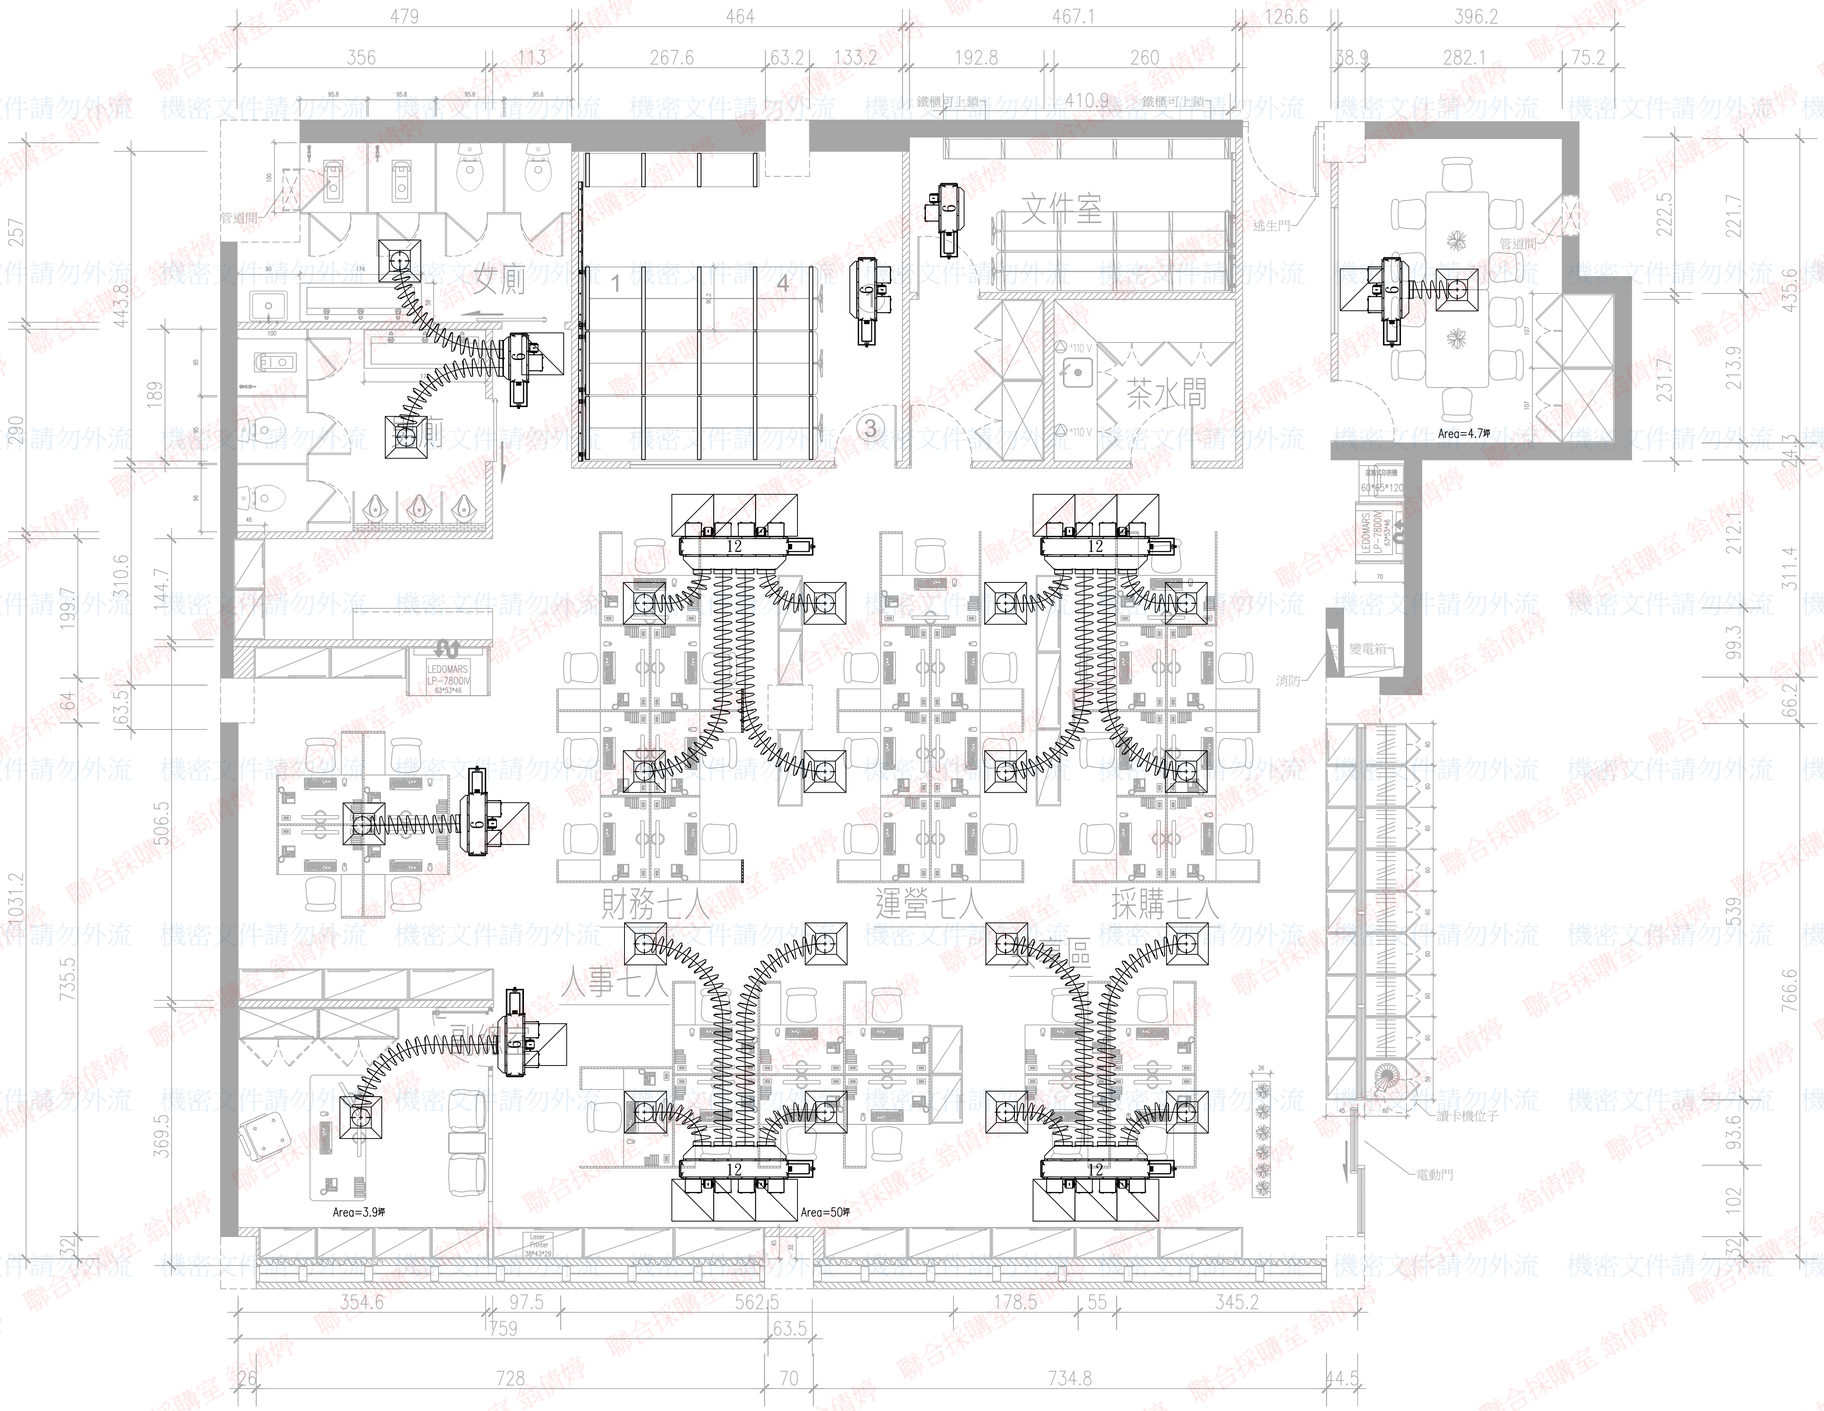

檢討圖

說明 GENERAL NOTES

圖面修正 REVISIONS		
NO.	日期 DATE	內容 REMARKS

高雄空廚股份有限公司

高雄市中山四路2-10號

TEL:07-7910483

工程名稱 PROJECT

長榮航空
1樓辦公室空調工程

圖別 DRAWING TITLE

平面圖

SCALE A3:1/250 A4:1/350

繪圖 DRAWN BY	鄭進龍
設計 DESIGNED	黃朝信
核對 REVIEWED	王延志
核准 APPROVED	

業務號碼: JOB NO.

圖號 FILE NAME	張數 SHEET NO
AC-03	03/03

檔案名稱 FILE NAME

日期 DATE

115.02.02

機密文件請勿外流
聯合採購室 翁倩婷
2026/02/11 13:40
APV260200061 簽呈

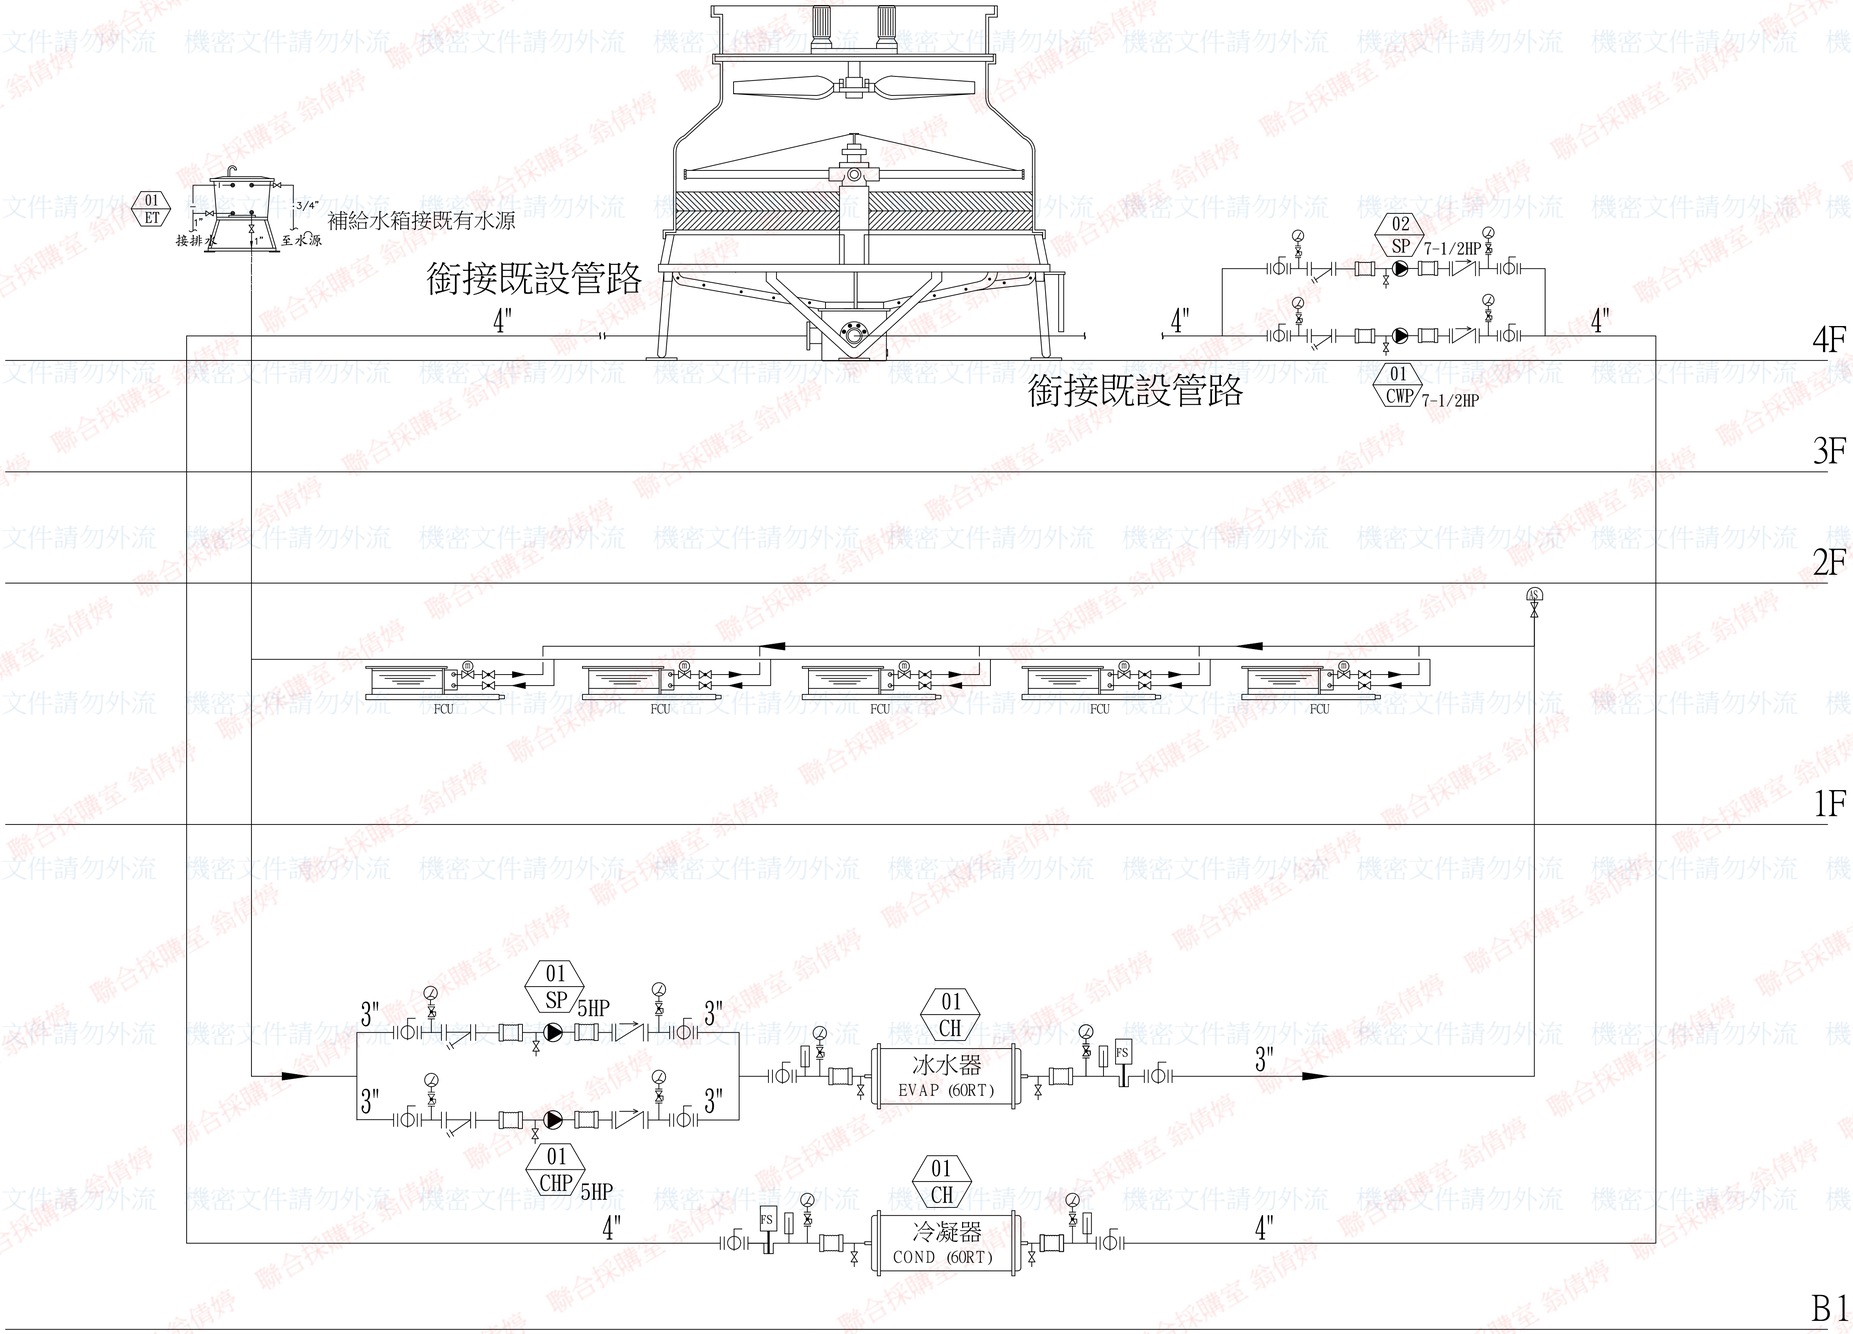

空調昇位圖

檢討圖

說明 GENERAL NOTES

圖面修正 REVISIONS		
NO.	日期 DATE	內容 REMARKS

高雄空廚股份有限公司
高雄市中山四路2-10號
TEL:07-7910483

工程名稱 PROJECT
長榮航空
1樓辦公室空調工程

圖別 DRAWING TITLE
昇位圖

比例尺
SCALE A3:1/250 A4:1/350

繪圖 DRAWN BY	鄭進龍
設計 DESIGNED	黃朝信
核對 REVIEWED	王延志
核准 APPROVED	
業務號碼: JOB NO.	
圖號 FILE NAME	張數 SHEET NO
AC-01	01/03

檔案名稱 FILE NAME

日期 DATE
115.02.10

2026/02/11 13:38
APV260200061 袁呈

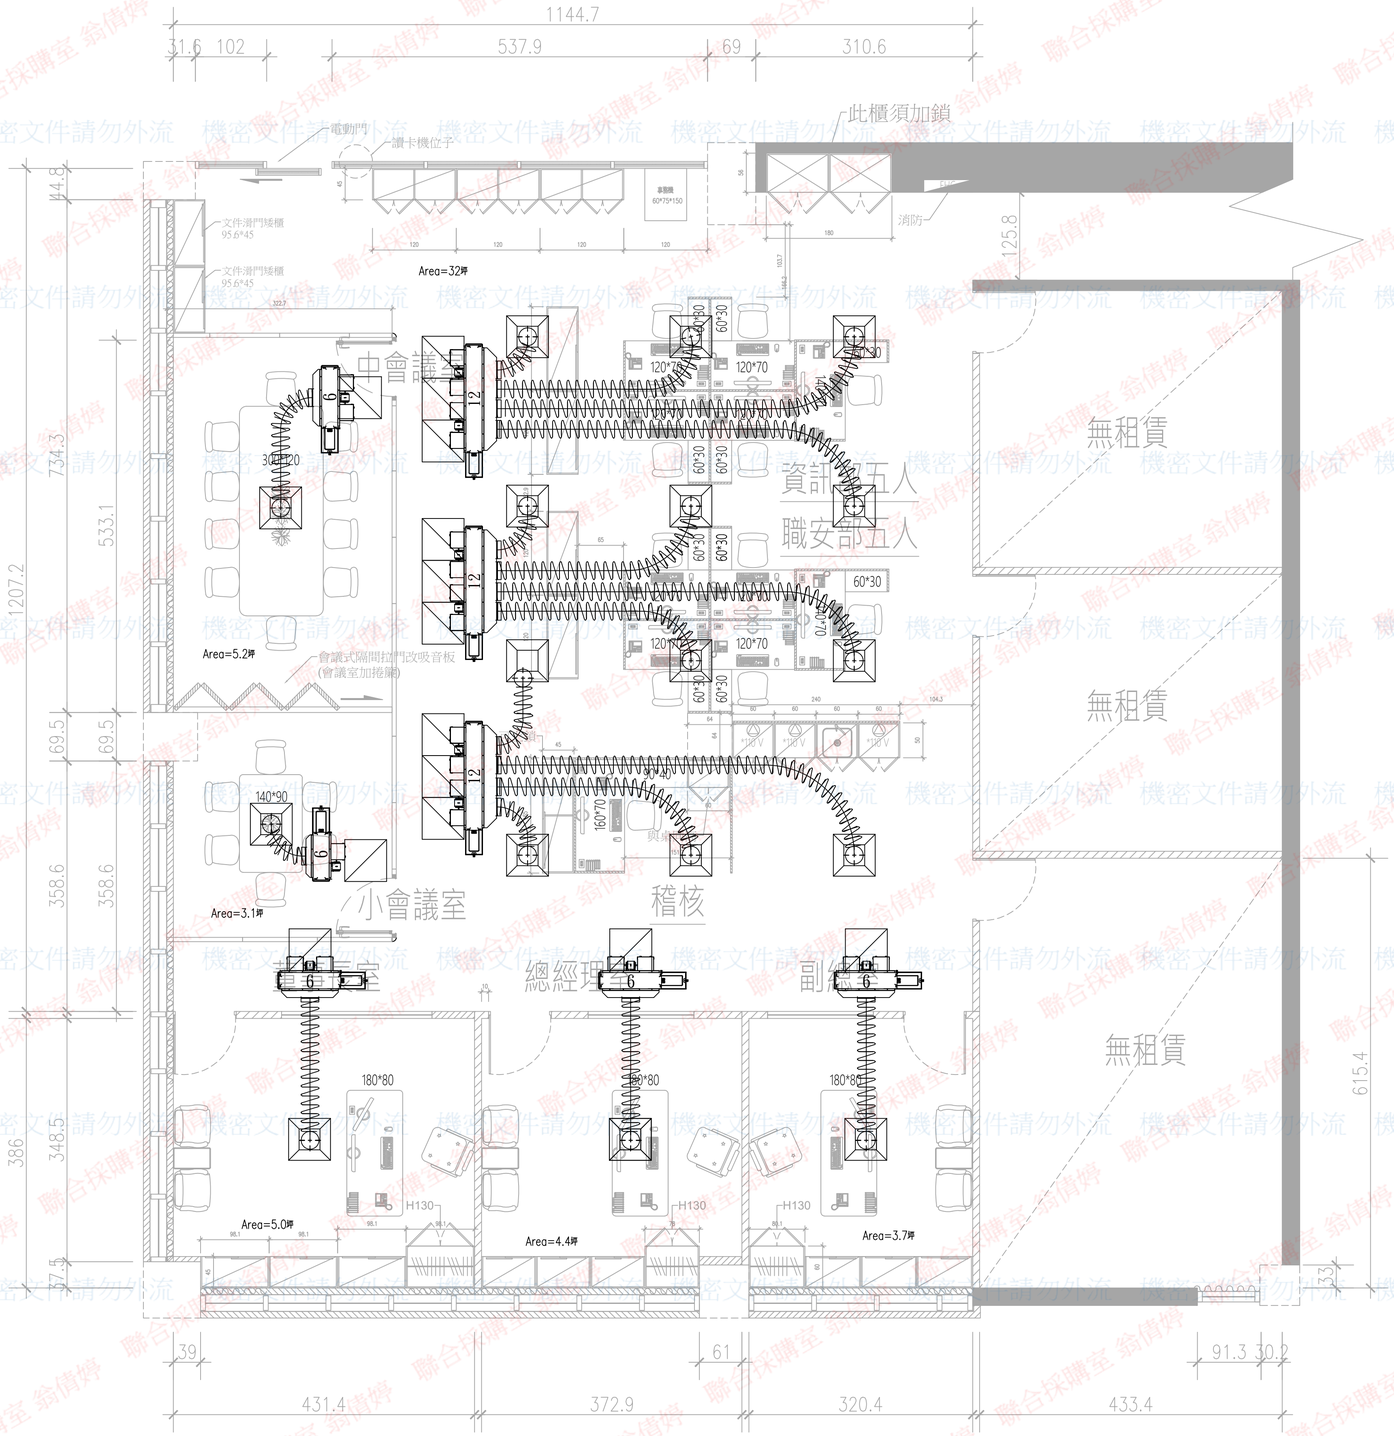

檢討圖

說 明 GENERAL NOTES

圖 面 修 正 REVISIONS

NO.	日期 DATE	內 容 REMARKS

高雄空廚股份有限公司

高雄市中山四路2-10號

TEL:07-7910483

工 程 名 稱 PROJECT

長榮航空
1樓辦公室空調工程

圖 別 DRAWING TITLE

SCALE A3:1/250 A4:1/350

繪 圖 DRAWN BY	鄭進龍
設 計 DESIGNED	黃朝信
核 對 REVIEWED	王延志
核 准 APPROVED	

業務號碼: JOB NO.

圖 號 FILE NAME	張 數 SHEET NO
AC-02	02/03

檔 案 名 稱 FILE NAME

日 期 DATE

115.02.10

2026/02/11 13:38
APV260200061 袁呈